

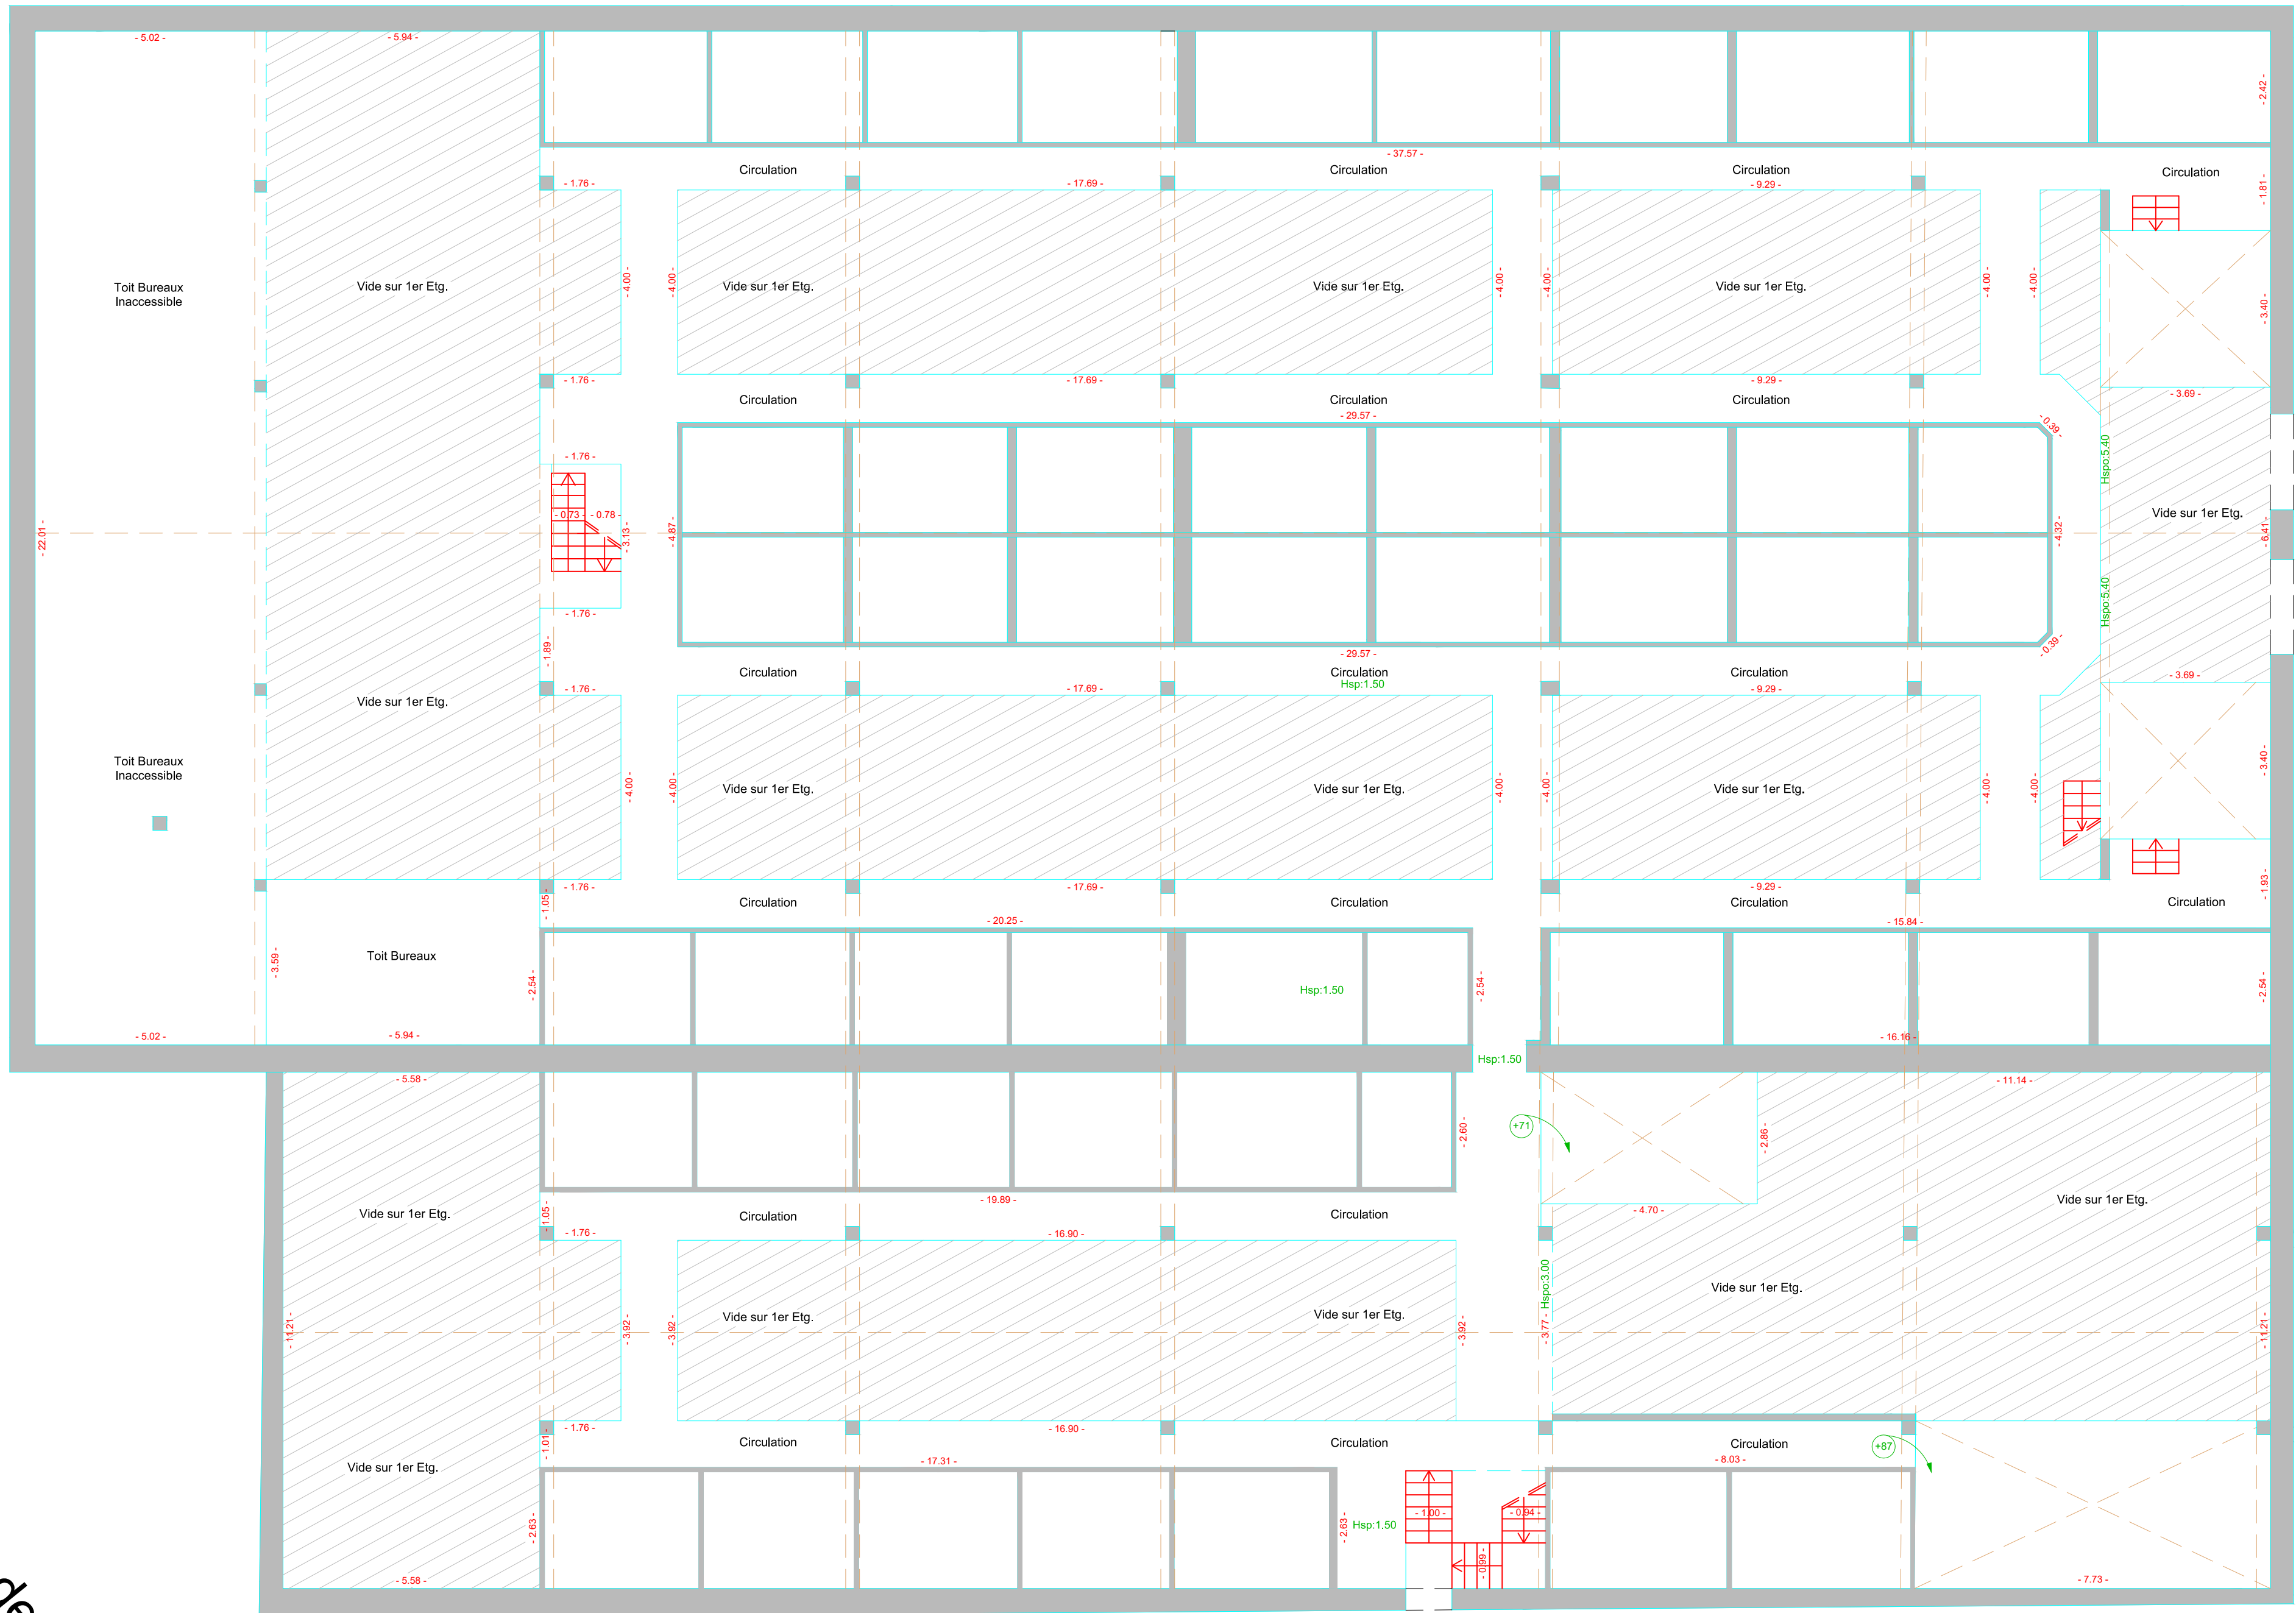


PLAN DES INTERIEURS
Niveau : deuxième étage
Echelle : 1/100

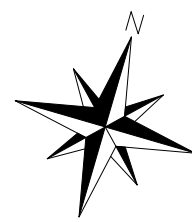

Avenue
de
la
Gare

Le plan a été établi à partir des mesurages in-situ réalisés par la société CMP TOPQ en Mai 2021.

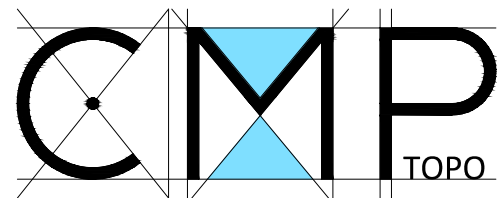

Affaire suivie par : Clément LABRANCHE
Tel : 06 51 19 13 69

DEPARTEMENT DE L'HERAULT
Commune de MONTBAZIN

DEUXIEME ETAGE

ECHELLE 1/100e

CAVE COOPERATIVE
LES COSTIERES DE MONTBAZIN
AVENUE DE LA GARE

Système de coordonnées LAMBERT 83

BORDEREAU DES PIECES :

N/Ref :

Technicien : C.L.
Contrôle : T.M.