



PLAN DES INTERIEURS

Niveau : rez-de-chaussée
Echelle : 1/100

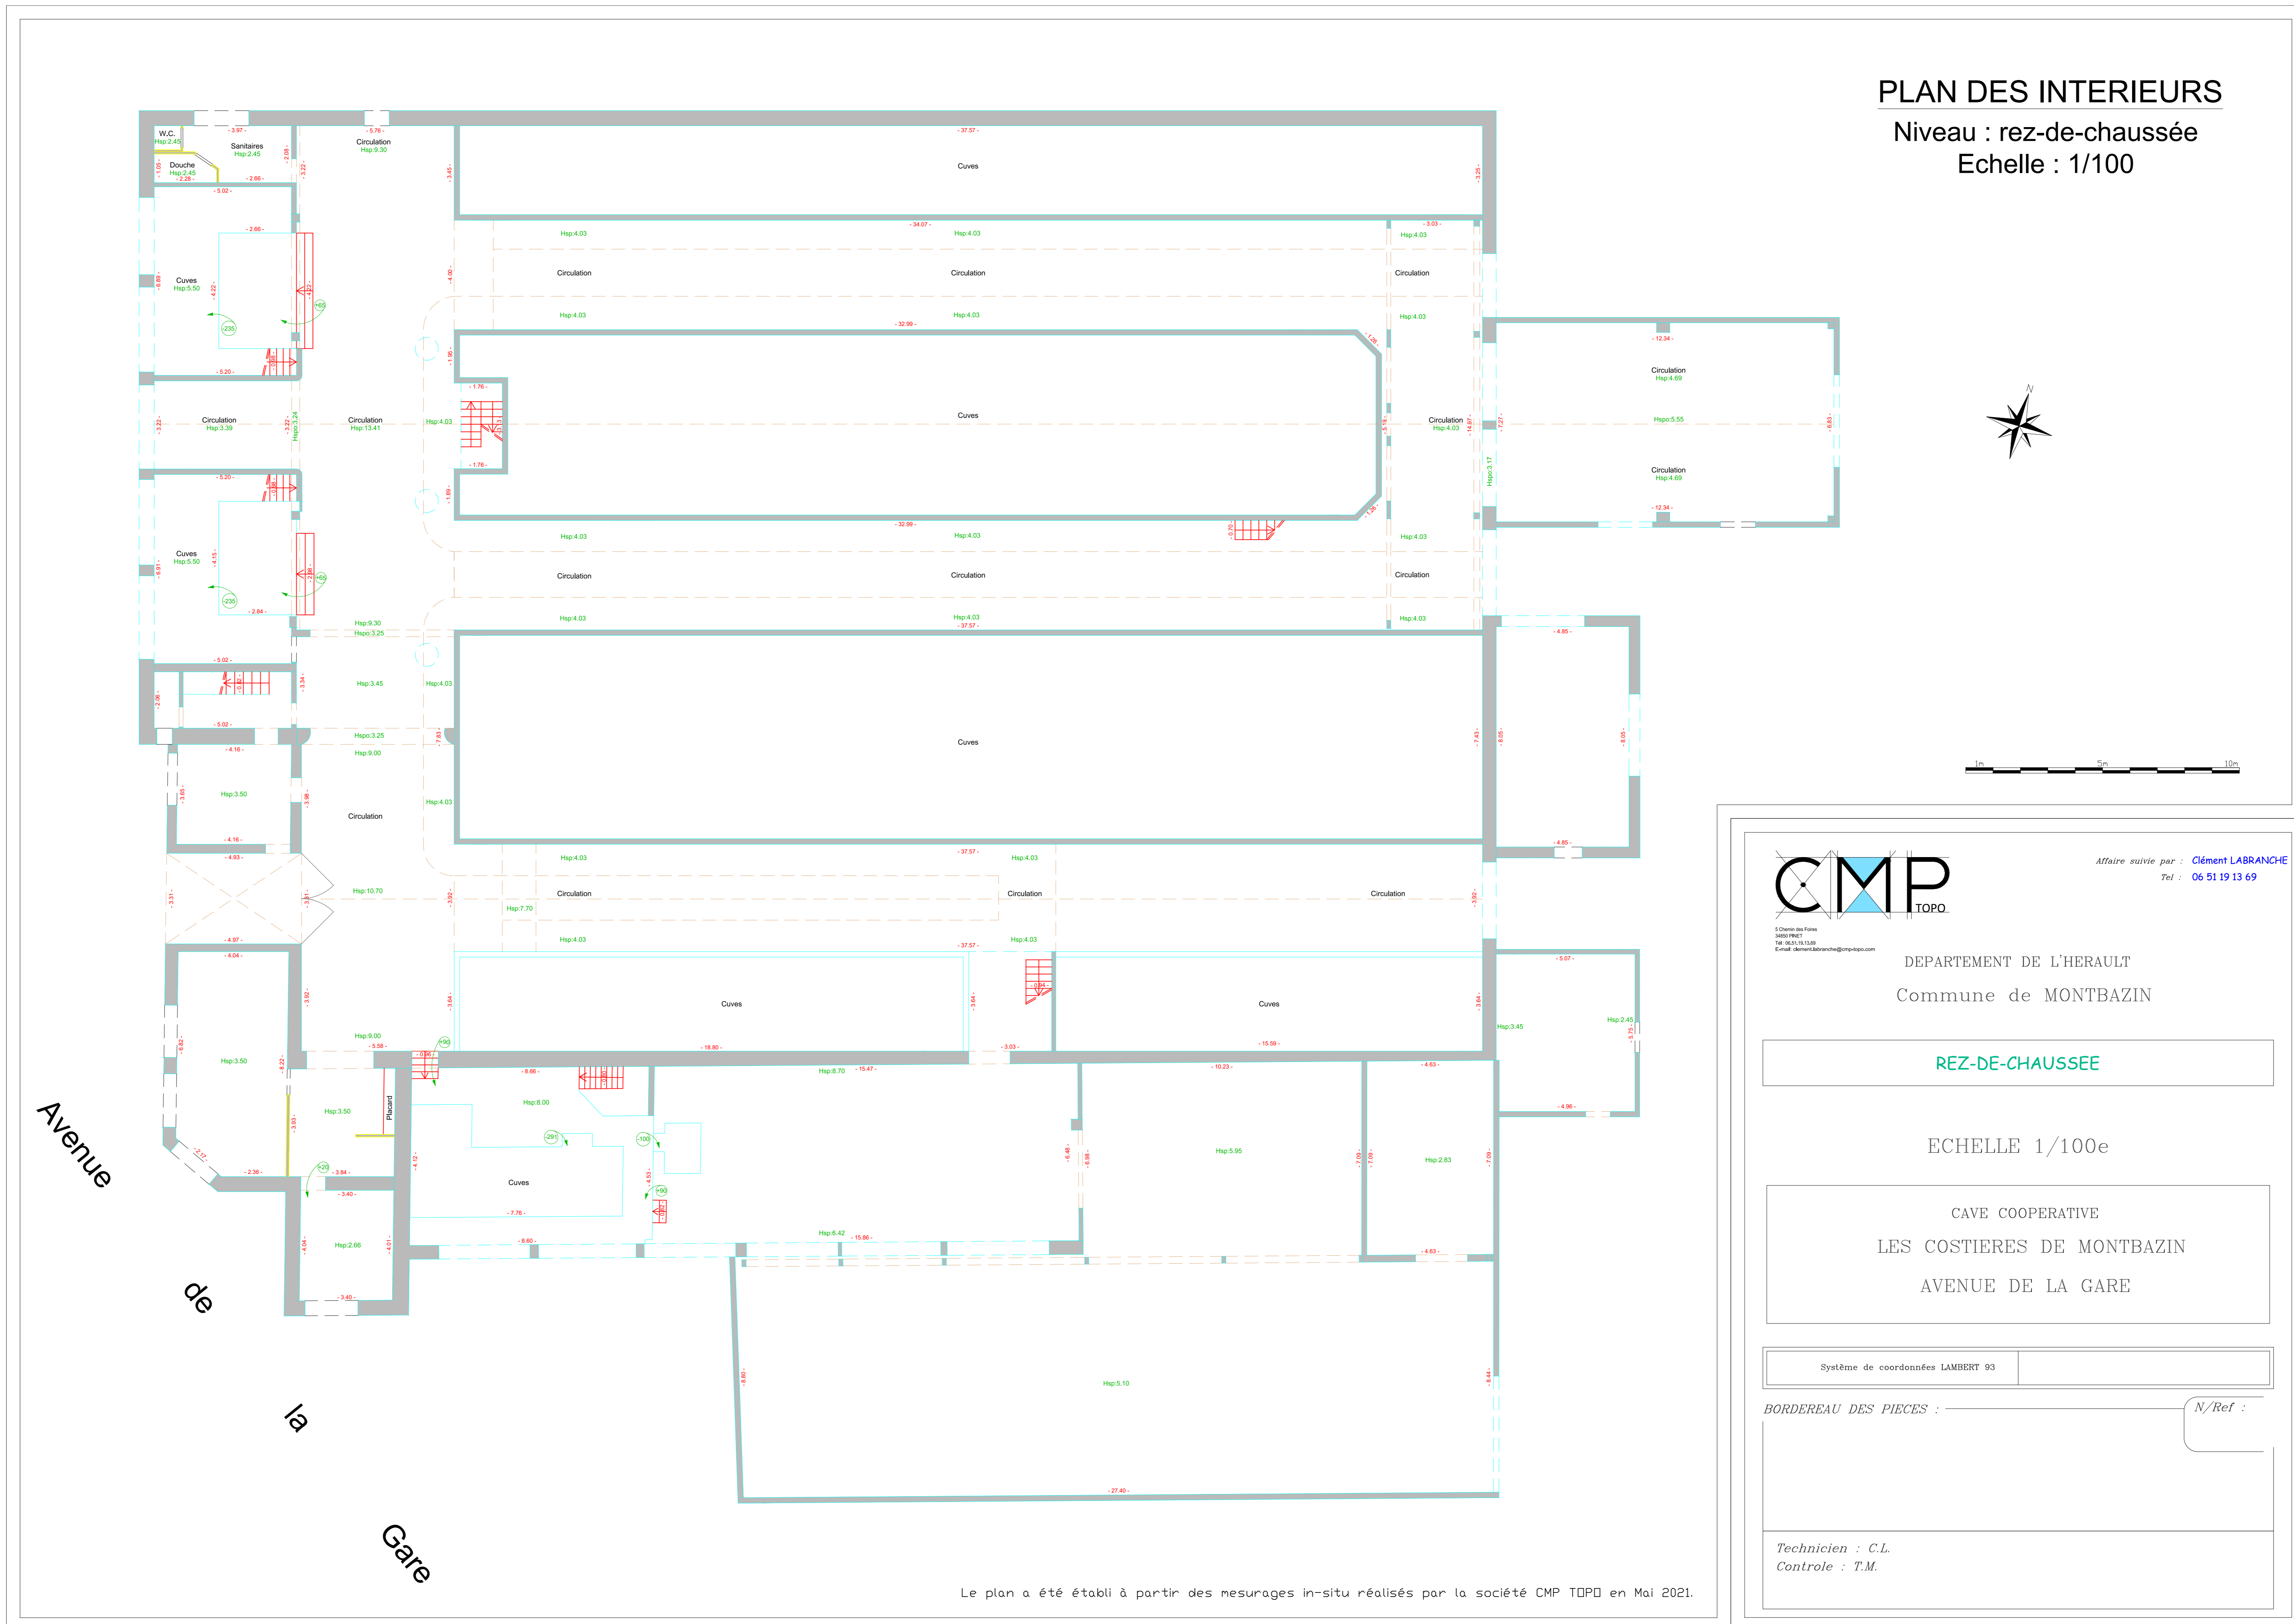

Le plan a été établi à partir des mesurages in-situ réalisés par la société CMP TOPQ en Mai 2021.

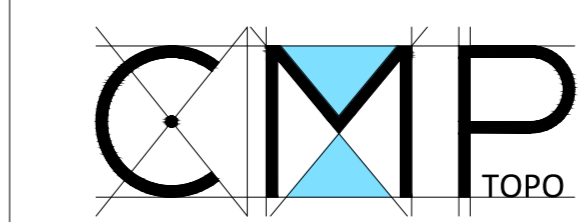

Affaire suivie par : **Clement LABRANCHE**
Tel : 06 51 19 13 69

DEPARTEMENT DE L'HERAULT
Commune de MONTBAZIN

REZ-DE-CHAUSSEE

ECHELLE 1/100e

CAVE COOPERATIVE
LES COSTIERES DE MONTBAZIN
AVENUE DE LA GARE

Système de coordonnées LAMBERT 93

BORDEREAU DES PIECES : N/Ref :

Technicien : C.L.
Contrôle : T.M.